
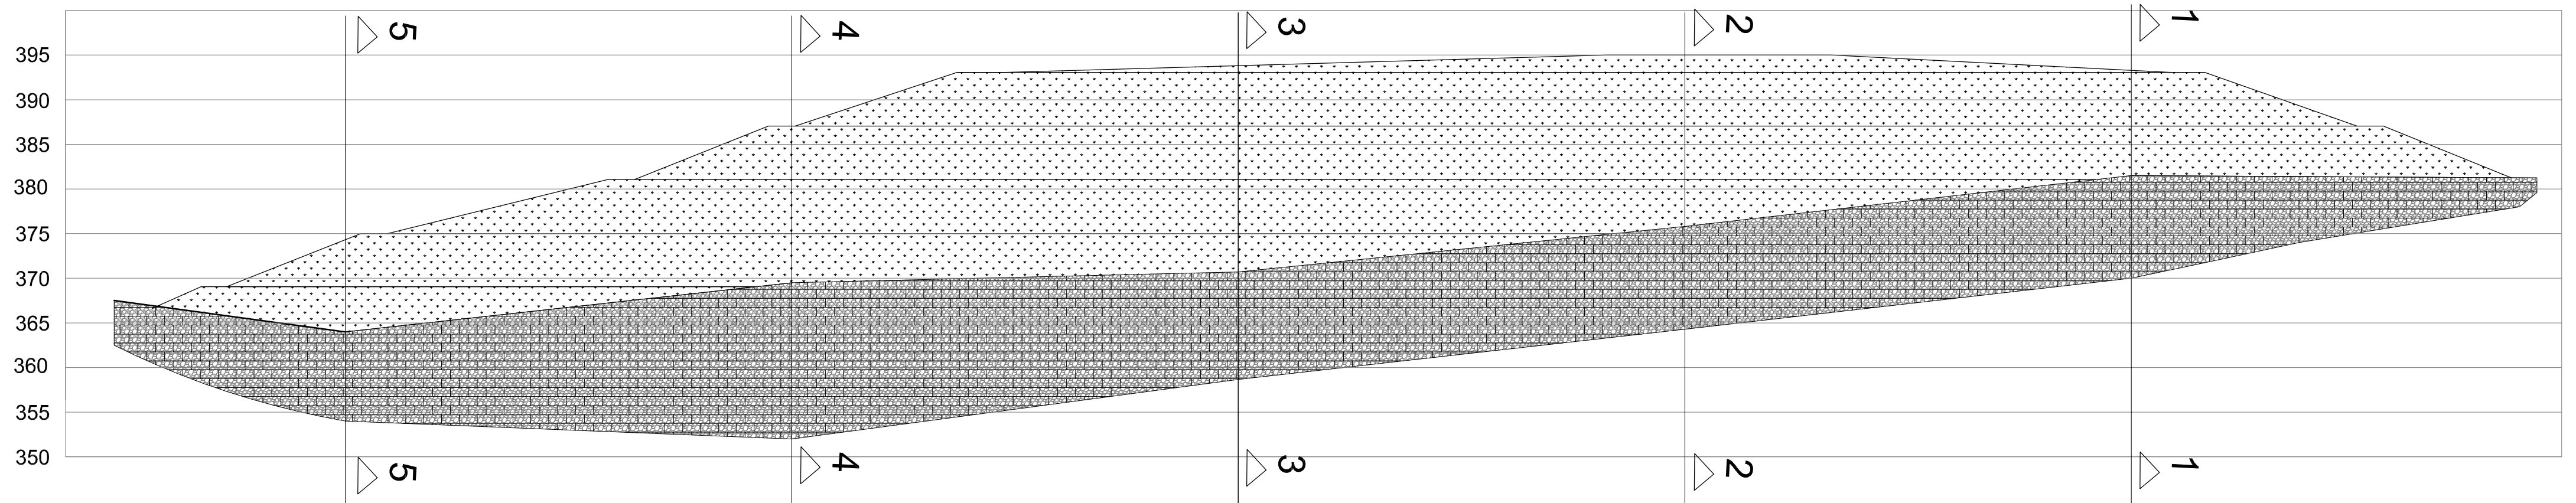
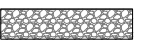



POGLED NA POTPORNI ZID SA SJEVERNE STRANE ODLAGALIŠTA

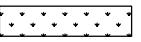

KAZALO:

-  gabioni
-  prekriveni otpad

 Naručitelj: Investitor: KOMUNALAC d.o.o. JURDANI 50/b, 51213 JURDANI	Sadržaj: Content:			Oznaka: File:	oso-sit
	POGLED NA POTPORNI ZID OD GABIONA			Mjerilo: Scale:	1:500
Građevina: Object: Odlagalište komunalnog otpada Osojnica	Izradio: Prepared by:	Projektant: Design engin.:	Glavni projektant: Project manager:	List: Sheet:	1/1
	M.Andrić mag.ing.aedif.	V.Hudec dipl.ing.grad.	S.Hudec dipl.ing.grad.	Nadnevak: Date:	01/2015
Broj crteža: Drawing No.:			JUR 03-258-8.	Idejni projekt Prelim. design	Izmjena: Revision: 0