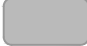

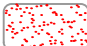

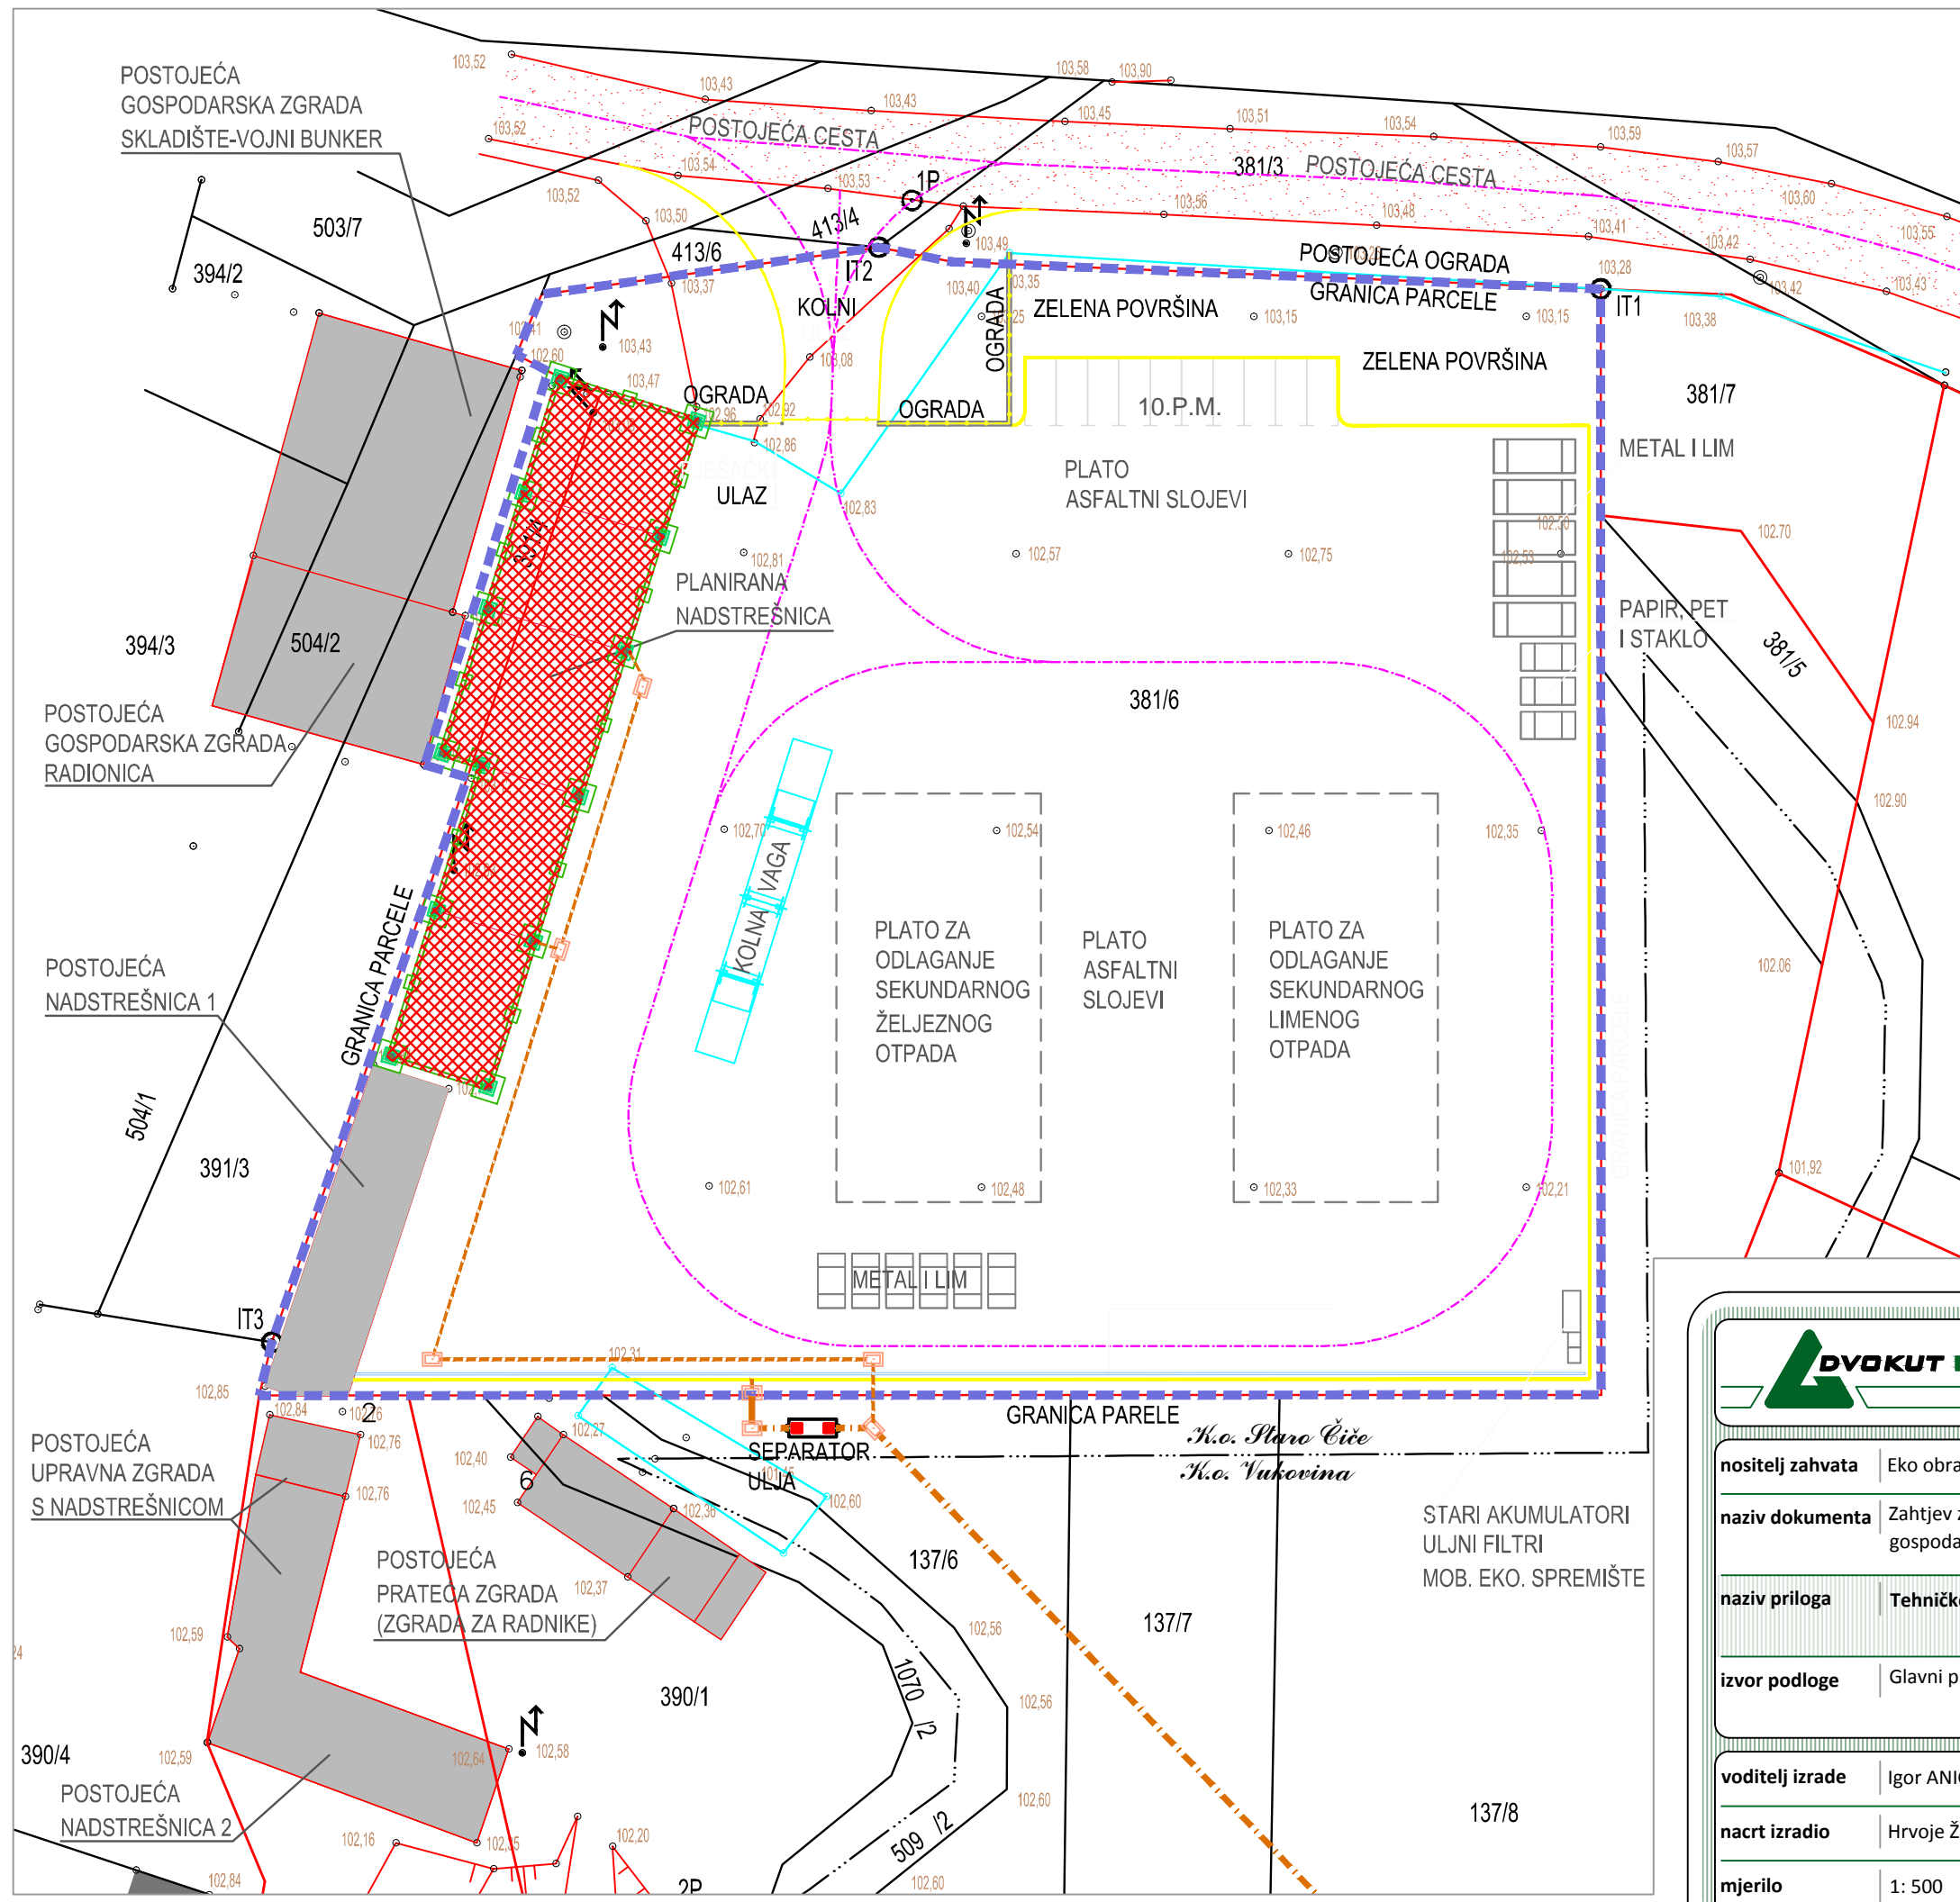


TUMAČ OZNAKA



-  postojeće zgrade
-  planirana nadstrešnica
-  postojeća cesta
-  granica novoformirane parcele



DVOKUT ECRO d.o.o.

dvokut-ecro.hr

ZAŠTITA OKOLIŠA I ODRŽIVI RAZVOJ

nositelj zahvata	Eko obrada d.o.o., Velikogorička 55, Staro Čiče, Velika Vukovina		
naziv dokumenta	Zahtjev za ocjenu o potrebi procjene utjecaja na okoliš za objekt namijenjen gospodarenju neopasnim otpadom u Vukovini		
naziv priloga	Tehničko rješenje - situacija objekta na posebnoj geodetskoj podlozi		
izvor podloge	Glavni projekt		
voditelj izrade	Igor ANIĆ, dipl.ing.geoteh., struč.spec.oec.		
nacrt izradio	Hrvoje Živanović, mag.ing.aedif.		
mjerilo	1: 500	datum	prosinac, 2015.
		broj priloga	3