




 LOKACIJA ZAHVATA

NOSITELJ ZAHVATA: KVASAC d.o.o. Prudnička 98 10 291 Prigorie Brdovečko		 DVOKUT ECRD d.o.o. ZAŠTITA OKOLIŠA I ODRŽIVI RAZVOJ Trnjanska 37, 10000 Zagreb Tel.: +385 (0)1 6114 867 Fax: +385 (0)1 6155 875 E-mail: info@dvokut-ecro.hr
NAZIV DOKUMENTA: Zahtjev za ocjenu o potrebi procjene utjecaja zahvata na okoliš Rekonstrukcija postrojenja za proizvodnju kvasca		
PRILOG: LOKACIJA ZAHVATA NA TOPOGRAFSKOJ KARTI		
IZVOR: DGU GEOPORTAL PREGLEDNIK url: <a href="http://geoportal.dgu.hr/viewer/">http://geoportal.dgu.hr/viewer/</a> dana 18. srpnja, 2013.	MJERILO: 1 : 25 000	
VODITELJ IZRADE: Marijana Bakula, dipl.ing.kem.teh.		DATUM: srpanj, 2013.
		BROJ PRILOGA: 1.



 **LOKACIJA ZAHVATA**

NOSITELJ ZAHVATA: <b>KVASAC d.o.o.</b> Prudnička 98 10 291 Prigorje Brdovečko	  <b>DVOKUT ECRO d.o.o.</b> ZAŠTITA OKOLIŠA I ODRŽIVI RAZVOJ Trnjanska 37, 10000 Zagreb Tel.: +385 (0)1 6114 867 Fax: +385 (0)1 6155 875 E-mail: info@dvokut-ecro.hr
NAZIV DOKUMENTA:  Zahtjev za ocjenu o potrebi procjene utjecaja zahvata na okoliš Rekonstrukcija postrojenja za proizvodnju kvasca	
PRILOG:  <b>PRIKAZ ZAHVATA NA ORTOFOTO SNIMCI</b>	
IZVOR: DGU GEOPORTAL PREGLEDNIK url: <a href="http://geoportal.dgu.hr/viewer/">http://geoportal.dgu.hr/viewer/</a> dana 18. srpnja, 2013.	MJERILO: <b>1 : 10 000</b>
VODITELJ IZRADE:  Marijana Bakula, dipl.ing.kem.teh.	DATUM: <b>srpanj, 2013.</b>
BROJ PRILOGA: <b>2.</b>	

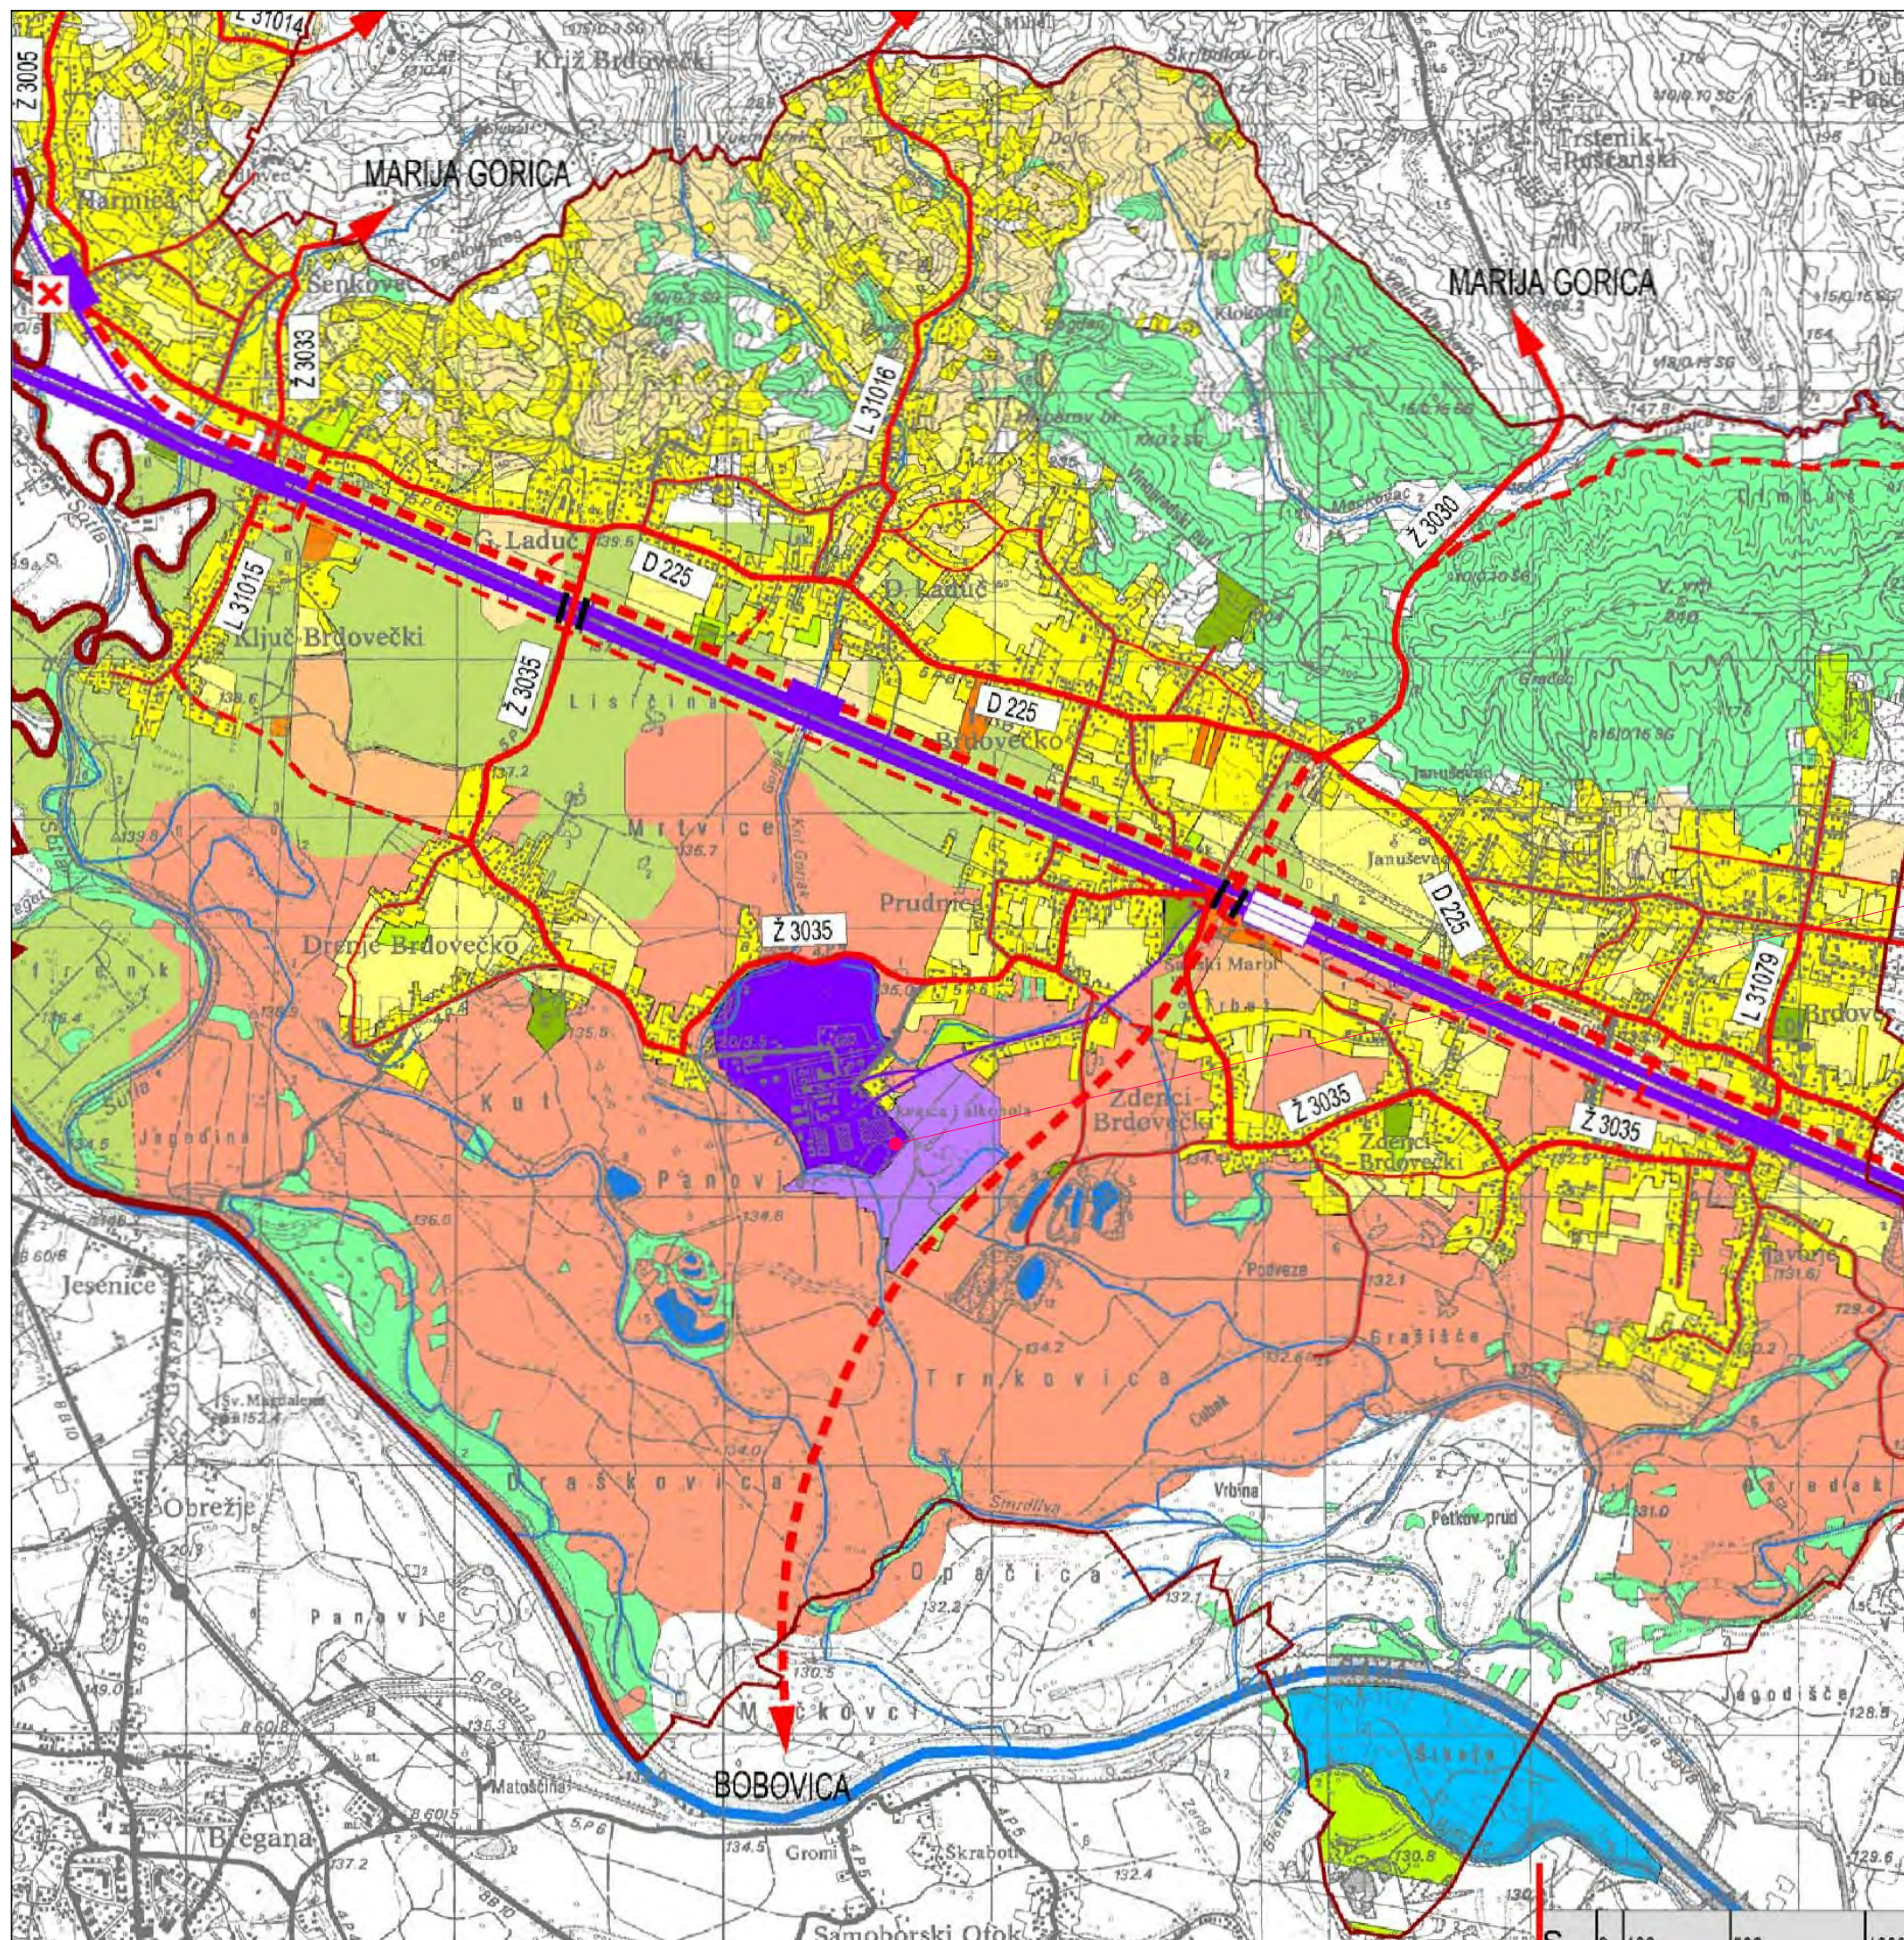

LEGENDA:

postojeće	planirano	
		DRŽAVNA GRANICA
		GRANICA OPĆINE BRDOVEC
<b>GRAĐEVINSKA PODRUČJA</b>		
		MJEŠOVITA NAMJENA
		GOSPODARSKA NAMJENA - PROIZVODNA
		GOSPODARSKA NAMJENA - POSLOVNA

● LOKACIJA ZAHVATA -  
REKONSTRUKCIJA POSTROJENJA  
ZA PROIZVODNJU KVASCA

NOSITELJ ZAHVATA: KVASAC d.o.o.  
Prudnička 98  
10 291 Prigorje Brdovečko



NAZIV DOKUMENTA:  
Zahtjev za ocjenu o potrebi procjene utjecaja  
zahvata na okoliš  
Rekonstrukcija postrojenja za proizvodnju kvasca

DVOKUT ECRO d.o.o.  
ZAŠTITA OKOLIŠA I ODRŽIVI RAZVOJ  
Trnajska 37, 10000 Zagreb  
Tel.: +385 (0)1 6114 867  
Fax: +385 (0)1 6155 875  
E-mail: info@dvokut-ecro.hr

PRILOG:  
IZVADAK IZ PROSTORNO PLANSKE DOKUMENTACIJE

IZVOR: Prostorni plan uređenja Općine Brdovec  
("Glasnik Zagrebačke županije" br. 9/05, 3/07, 5/08 i 6/10)  
Kartografski prikaz 1. KORIŠTENJE I NAMJENA PROSTORA

MJERILO:  
1 : 500  
DATUM:  
srpanj, 2013.

VODITELJ IZRADE:  
Marijana Bakula, dipl.ing.kem.teh.


BROJ PRILOGA:  
3.

BLINDIRATI

TLOCRTNA DISPOZICIJA  
MJ 1:200

adi nalazi se na koti cca 140.40  
iznad gornjeg ruba prozora)


0+000,00

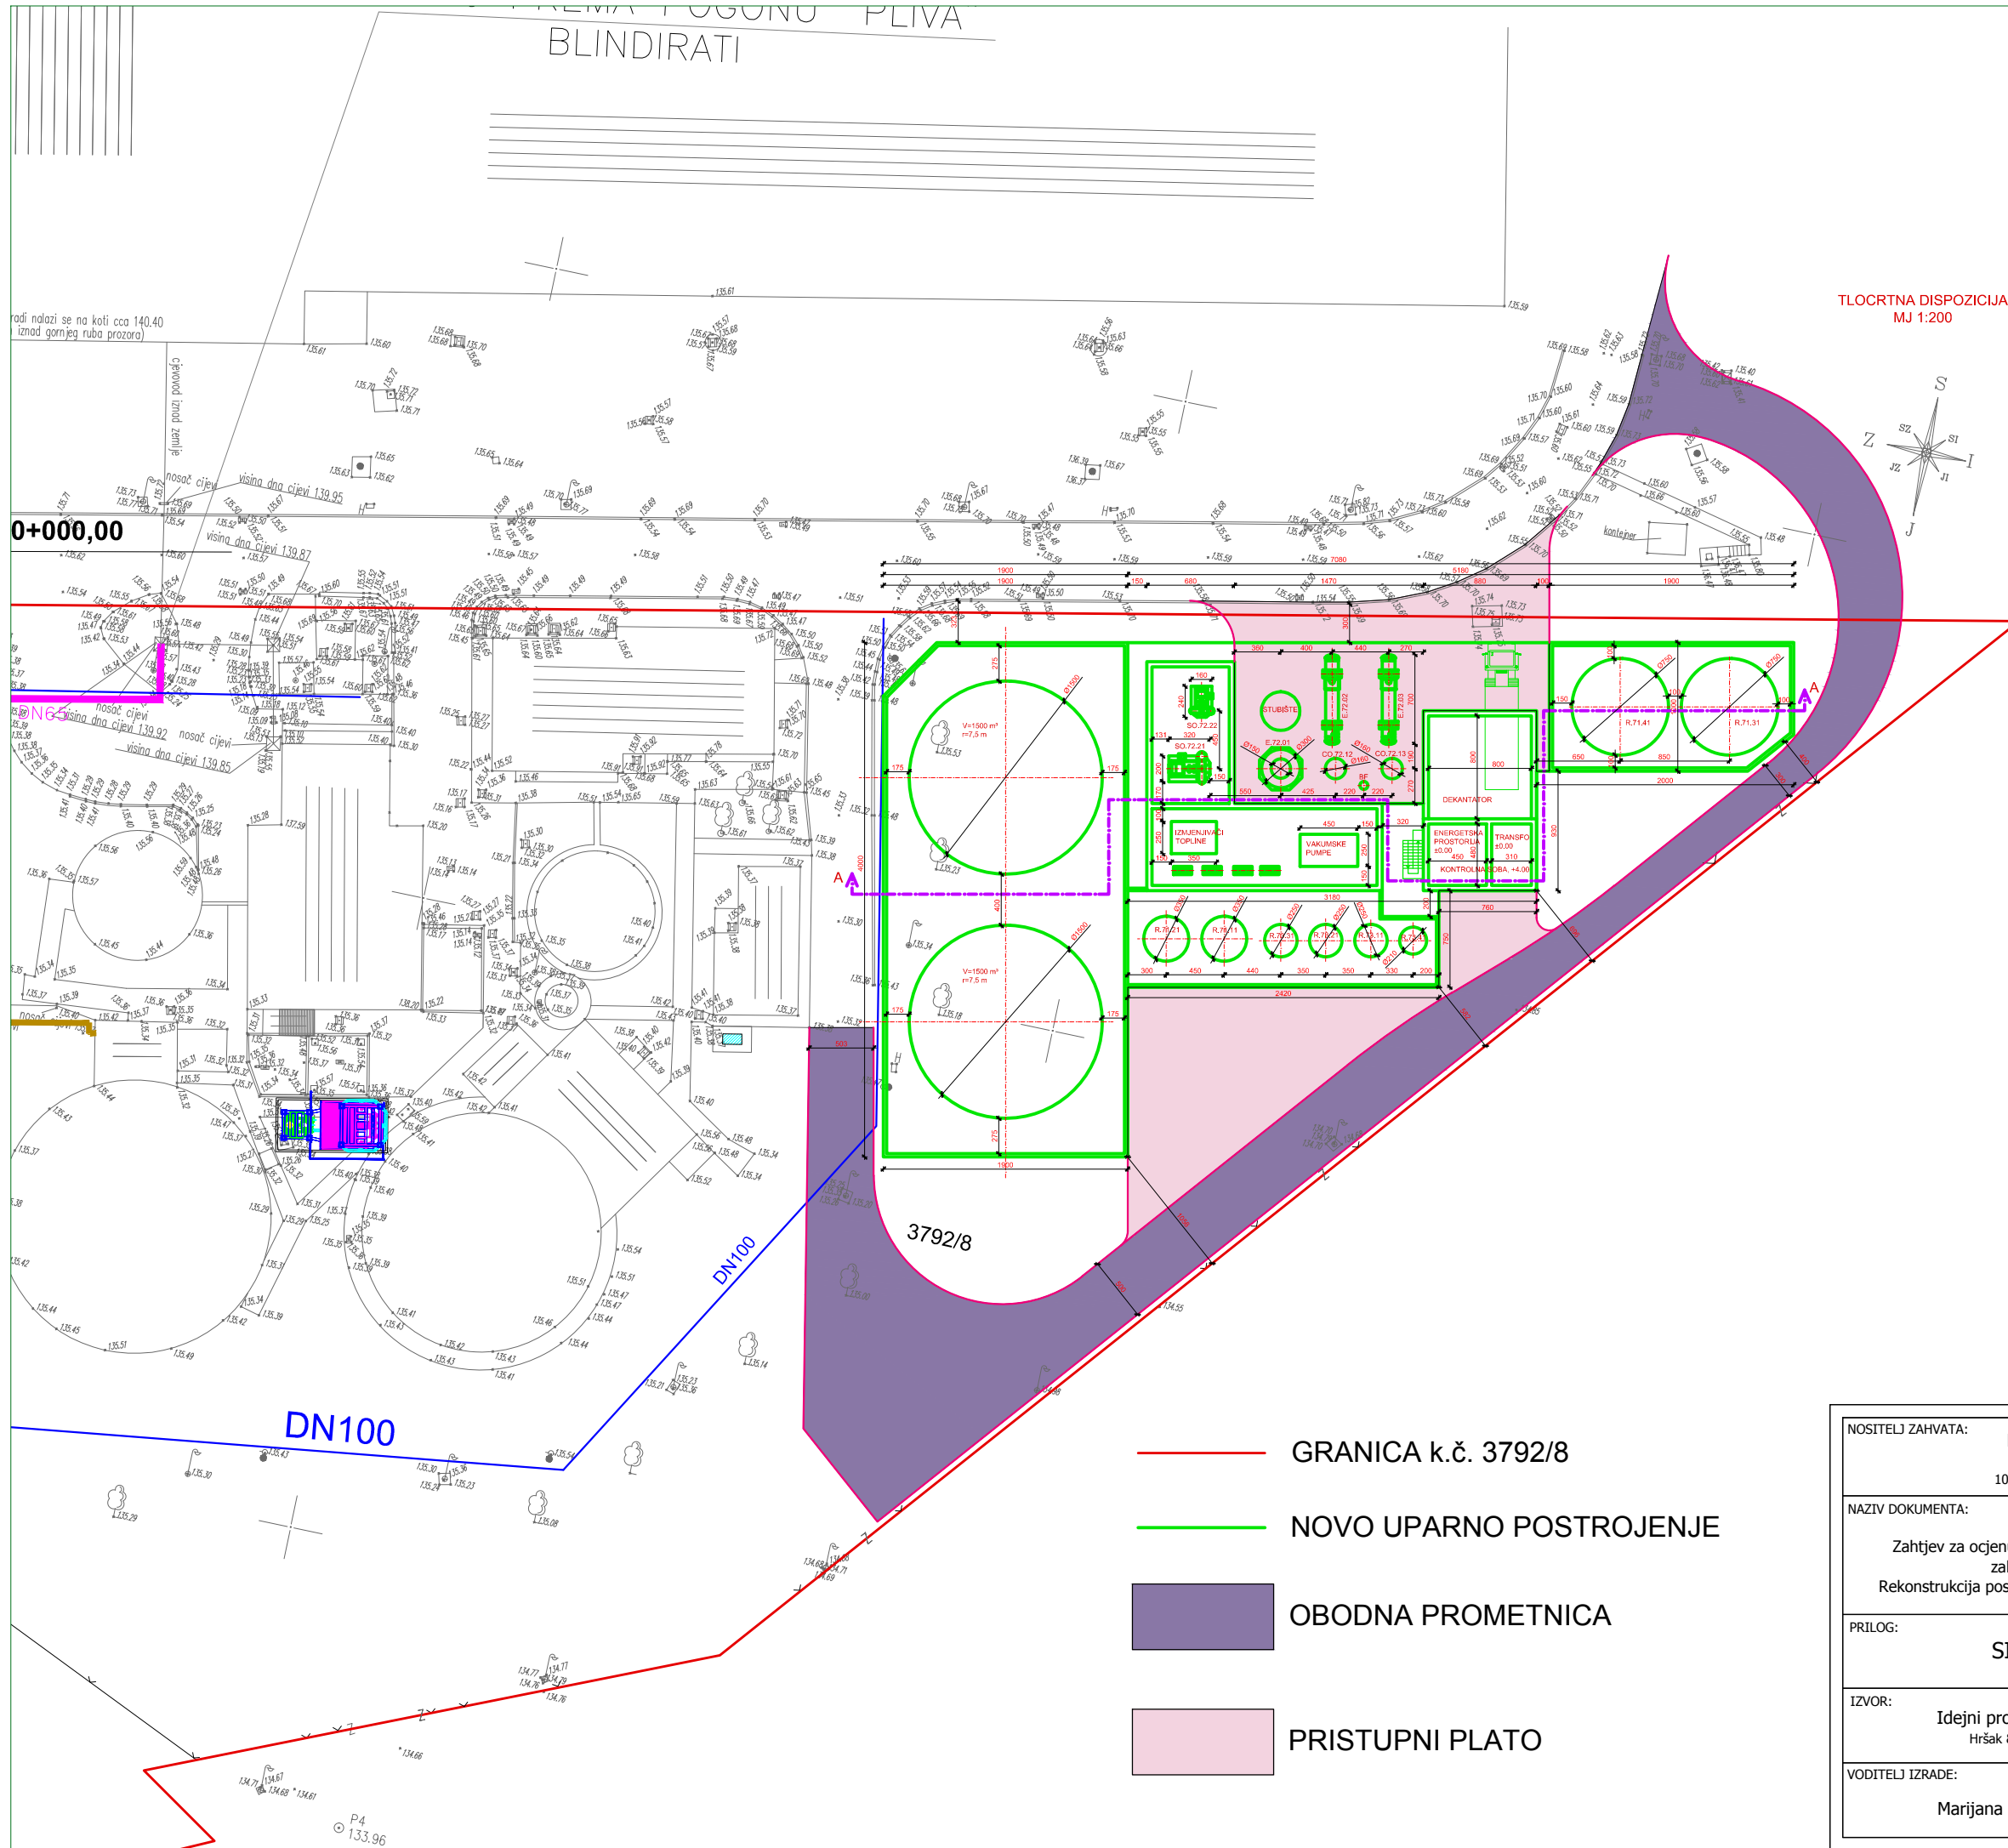


- GRANICA k.č. 3792/8
- NOVO UPARNO POSTROJENJE
- OBODNA PROMETNICA
- PRISTUPNI PLATO

NOSITELJ ZAHVATA:	KVASAC d.o.o. Prudnička 98 10 291 Prigorje Brdovečko	 DVOKUT ECRD d.o.o. ZAŠTITA OKOLIŠA I ODRŽIVI RAZVOJ Trnajska 37, 10000 Zagreb Tel.: +385 (0)1 6114 867 Fax: +385 (0)1 6155 875 E-mail: info@dvokut-ecro.hr
NAZIV DOKUMENTA:	Zahtjev za ocjenu o potrebi procjene utjecaja zahvata na okoliš Rekonstrukcija postrojenja za proizvodnju kvasca	
PRILOG:	SITUACIJA UPARNOG POSTROJENJA	
IZVOR:	Idejni projekt UPARNE STANICE Hršak & Hršak, Zagreb, 2013.g.	MJERILO: 1 : 500
VODITELJ IZRADE:	Marijana Bakula, dipl.ing.kem.teh.	DATUM: srpanj, 2013.
		BROJ PRILOGA: 4.


JUŽNO PROČELJE

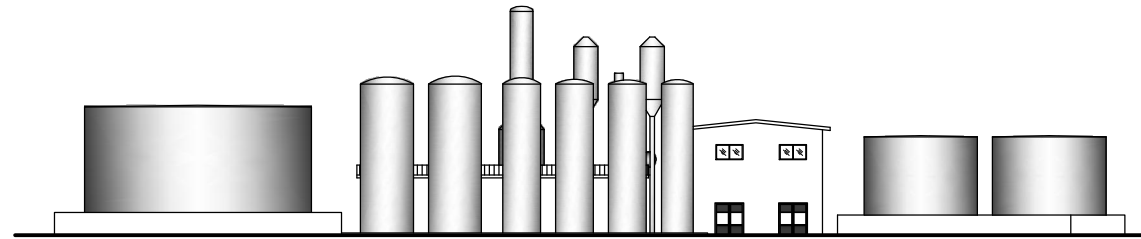



SJEVERNO PROČELJE

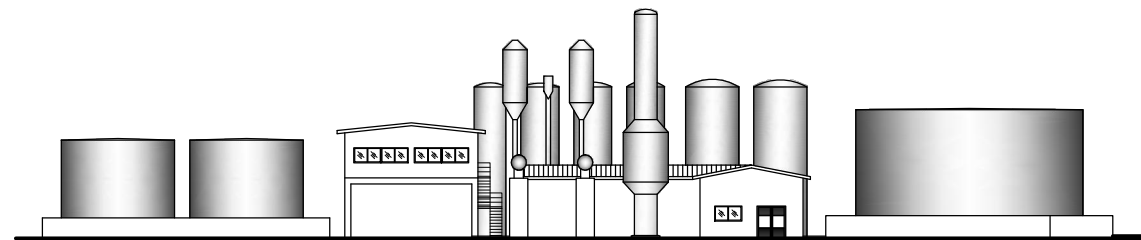

ISTOČNO PROČELJE

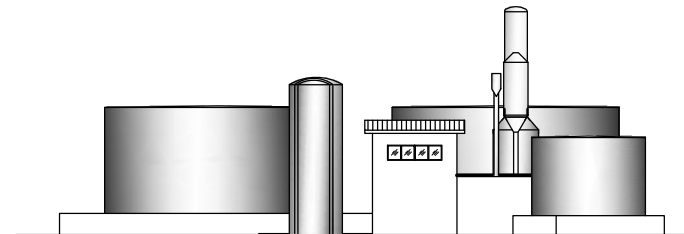

ZAPADNO PROČELJE

 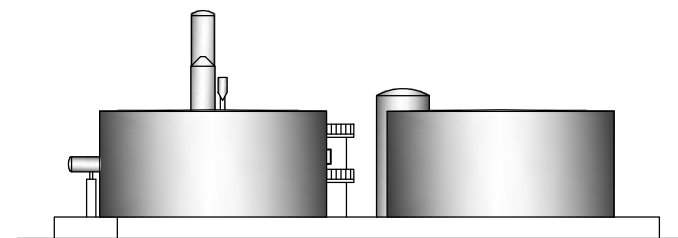

NOSITELJ ZAHVATA: KVASAC d.o.o. Prudnička 98 10 291 Prigorje Brdovečko		  DVOKUT ECRO d.o.o. ZAŠTITA OKOLIŠA I ODRŽIVI RAZVOJ Trnjanska 37, 10000 Zagreb Tel.: +385 (0)1 6114 867 Fax: +385 (0)1 6155 875 E-mail: info@dvokut-ecro.hr
NAZIV DOKUMENTA:  Zahtjev za ocjenu o potrebi procjene utjecaja zahvata na okoliš Rekonstrukcija postrojenja za proizvodnju kvasca		
PRILOG:  PROČELJA UPARNOG POSTROJENJA		
IZVOR: Idejni projekt UPARNE STANICE Hršak & Hršak, Zagreb; 2013.g.	MJERILO: 1 : 500	
VODITELJ IZRADE: Marijana Bakula, dipl.ing.kem.teh.	DATUM: srpanj, 2013.	
		BROJ PRILOGA: 5.