



REPUBLIKA HRVATSKA
MINISTARSTVO GOSPODARSTVA
I ODRŽIVOG RAZVOJA

Uprava za energetiku
Sektor za naftno rudarstvo i geotermalne vode za energetske svrhe

KLASA: UP/I-361-05/22-01/05

URBROJ: 517-07-3-1-23-19

Zagreb, 31. svibnja 2023.

Ministarstvo gospodarstva i održivog razvoja, OIB: 19370100881, temeljem odredbi članaka 155. i 159. Zakona o istraživanju i eksploataciji ugljikovodika („Narodne novine“, br. 52/18, 52/19 i 30/21), u postupku izdavanja građevinske dozvole, a povodom zahtjeva investitora INA-INDUSTRIJA NAFTE, d.d., OIB: 27759560625, iz Zagreba, izdaje

GRAĐEVINSKU DOZVOLU

I. Dozvoljava se investitoru INA-INDUSTRIJA NAFTE d.d. građenje i opremanje sljedećih naftno-rudarskih objekata i postrojenja:

Istražna bušotina Selec-3 (Slc-3) – privođenje eksploataciji bušotina Selec-3 na EPU „Žutica“

- na području k.o. Hrastilnica, k.č.br. 737, u Općini Križ u Zagrebačkoj županiji.

II. Sastavni dio ove građevinske dozvole je glavni projekt građenja koji se sastoji od devet (9) knjiga:

- 1) Opća mapa**, oznaka knjige: 3729-G-000-Y01, izrađena od projektantske tvrtke INŽENJERING ZA NAFTU I PLIN d.o.o. Zagreb, glavni projektant: Marijan Medenjak, bacc.ing.mech., **(Redni broj knjige 01.)**
- 2) Strojarski projekt**, oznaka knjige: 3729-G-000-S01, izrađena od projektantske tvrtke INŽENJERING ZA NAFTU I PLIN d.o.o. Zagreb, projektantica: Sandra Vučić, dipl.ing.stroj., **(Redni broj knjige 02.)**
- 3) Građevinski projekt**, oznaka knjige: 3729-G-000-G01, izrađena od projektantske tvrtke INŽENJERING ZA NAFTU I PLIN d.o.o. Zagreb, projektant: Damir Lakić, ing.građ. **(Redni broj knjige 03.)**
- 4) Elektrotehnički projekt - mjerenje, upravljanje i regulacija**, oznaka knjige: 3729-G-000-C01, izrađena od projektantske tvrtke INŽENJERING ZA NAFTU I PLIN d.o.o. Zagreb, projektant: Tomislav Nekić, dipl.ing.el., **(Redni broj knjige 04.)**

- 5) **Geodetski projekt**, oznaka knjige: 3729-G-000-H01, izrađena od projektantske tvrtke GEOANDA d.o.o. Zagreb, projektant: Milan Andabaka, dipl.ing.geod. **(Redni broj knjige 05.)**
- 6) **Elaborat zaštite od požara**, oznaka knjige: 3729-G-000-ZP1, izrađena od projektantske tvrtke INŽENJERING ZA NAFTU I PLIN d.o.o., Zagreb, projektant: Goran Bosanac, dipl.ing. **(Redni broj knjige 06.)**
- 7) **Elaborat zaštite na radu**, oznaka knjige: 3729-G-000-ZR1, izrađena od projektantske tvrtke INŽENJERING ZA NAFTU I PLIN d.o.o., Zagreb, projektant: Marijan Medenjak, bacc.ing.mech. **(Redni broj knjige 07.)**
- 8) **Elaborat klasifikacija ugroženih prostora eksplozivnom atmosferom**, oznaka knjige: 3729-G-000-KL1, izrađena od projektantske tvrtke INŽENJERING ZA NAFTU I PLIN d.o.o., Zagreb, projektant: Tomislav Nekić, dipl. ing. el., **(Redni broj knjige 08.)**
- 9) **Prikaz mjera zaštite prirode i okoliša**, oznaka knjige: 3729-G-000-ZO1, izrađena od projektantske tvrtke INŽENJERING ZA NAFTU I PLIN d.o.o., Zagreb, projektant: Marijan Medenjak, bacc.ing.mech., **(Redni broj knjige 09.)**

III. Građenju naftno-rudarskih objekata iz točke I. ove građevinske dozvole investitor može pristupiti na temelju pravomoćne građevinske dozvole, a graditi mora u skladu s ovom dozvolom, odnosno prema glavnom projektu građenja iz točke II. izreke ove građevinske dozvole. Investitor može na vlastitu odgovornost i rizik pristupiti građenju na temelju izvršne građevinske dozvole.

IV. Ako investitor INA-INDUSTRIJA NAFTE d.d. ne pristupi građenju naftno-rudarskih objekata i postrojenja iz točke I. izreke ove građevinske dozvole **u roku od dvije godine od izvršnosti građevinske dozvole, ona prestaje važiti.**

V. Rok iz točke IV. izreke ove građevinske dozvole **može se produžiti** na zahtjev investitora INA-INDUSTRIJA NAFTE d.d. **za još dvije godine ako se nisu promijenili uvjeti u skladu s kojima je izdana građevinska dozvola**, odnosno drugi uvjeti u skladu s odredbama Zakona o istraživanju i eksploataciji ugljikovodika.

VI. Investitor INA-INDUSTRIJA NAFTE d.d. je dužan najmanje 15 dana prije početka građenja naftno-rudarskih objekata iz točke I. izreke ove građevinske dozvole **pisano prijaviti početak građenja** Ministarstvu gospodarstva i održivog razvoja te energetskej inspekciji za naftno rudarstvo tijela državne uprave nadležnog za inspekcijske poslove.

VII. Rok za dovršetak naftno-rudarskih objekata iz točke I. izreke ove građevinske dozvole **počinje teći od dana prijave početka građenja, a traje dvije godine.**

VIII. Nakon izgradnje naftno-rudarskih objekata iz točke I. izreke ove građevinske dozvole investitor INA-INDUSTRIJA NAFTE d.d. mora od Ministarstva gospodarstva i održivog razvoja **zatražiti izdavanje uporabne dozvole.**

IX. Ova građevinska dozvola bez glavnog projekta dostavlja se tijelima i osobama koji su sudjelovali na uvidu u glavni projekt građenja naftno-rudarskih objekata iz točke I. izreke ove građevinske dozvole.

O b r a z l o ž e n j e

Investitor INA-INDUSTRIJA NAFTE d.d. iz Zagreba (u daljnjem tekstu: Investitor) podnio je 19. kolovoza 2022. zahtjev za izdavanje građevinske dozvole za naftno-rudarski objekt i postrojenje: Istražna bušotina Selec-3 (Slc-3) – privođenje eksploataciji bušotina Selec-3 na EPU „Žutica“ (u daljnjem tekstu: Zahtjev). Zahtjevu su priloženi:

- komplet Glavnog projekta građenja u digitalnom obliku koji se sastoji od devet (9) knjiga, zajedničke oznake: 3729-G, izrađen od trgovačkog društava INŽENJERING ZA NAFTU I PLIN d.o.o. Zagreb, glavni projektant je Marijan Medenjak, bacc.ing.mech.,
- zemljovid s ucrtanim granicama eksploatacijskog polja ugljikovodika „Žutica“ na kojem su razvidne sve zemljišne čestice koje su u obuhvatu predmetne građevinske dozvole s ucrtanim položajem naftno-rudarskog objekta i postrojenja,
- Dokaz o pravu građenja

Pregledom dostavljene dokumentacije u postupku utvrđivanja uvjeta za izdavanje građevinske dozvole, sukladno odredbama iz članka 159. Zakona o istraživanju i eksploataciji ugljikovodika (u daljnjem tekstu: Zakon), Ministarstvo gospodarstva i održivog razvoja (u daljnjem tekstu: Ministarstvo) je elektroničkom poštom 7. studenoga 2022. zatražilo nadopunu iste, između ostaloga, dostavom novog Ugovora o eksploataciji ugljikovodika na eksploatacijskom polju ugljikovodika „Žutica“, kojim će biti potvrđen Dopunski projekt razrade i eksploatacije na eksploatacijskom polju ugljikovodika „Žutica“ – deseta dopuna (KLASA: UP/I-310-01/21-03/143, URBROJ: 517-07-3-1-22-8, od 15. ožujka 2022.).

Ministarstvo i Investitor sklopili su Ugovor o eksploataciji ugljikovodika na eksploatacijskom polju ugljikovodika „Žutica“ (KLASA: UP/I-392-01/22-01/72; URBROJ: 517-07-3-1-23-5, od 20. veljače 2023. (u daljnjem tekstu: Ugovor).

Za građenje i opremanje sljedećih naftno-rudarskih objekata i postrojenja: Istražna bušotina Selec-3 (Slc-3) – privođenje eksploataciji bušotina Selec-3 na EPU „Žutica“ ishodena je lokacijska dozvola Ministarstva prostornog uređenja, graditeljstva i državne imovine, Uprave za prostorno uređenje i dozvole državnog značaja, Sektora lokacijskih dozvola i investicija, KLASA: UP/I-350-05/21-01/000011, URBROJ: 531-06-2-1-2-21-0012, od 1. travnja 2021. (u daljnjem tekstu: Lokacijska dozvola).

Predmetni naftno-rudarski objekt obrađen je u Dopunskom projektu razrade i eksploatacije na eksploatacijskom polju ugljikovodika „Žutica“ – deseta dopuna (KLASA: UP/I-310-01/21-03/143, URBROJ: 517-07-3-1-22-8, od 15. ožujka 2022.).

Prilog 1. je sastavni dio ove građevinske dozvole i na njemu su prikazane katastarske čestice, odnosno, dijelovi katastarskih čestica na kojima se planira građenje i opremanje naftno-rudarskih objekata i postrojenja navedenih u točki I. izreke ove građevinske dozvole.

Ugovor i Prilog 1. dokaz su da Investitor ima pravo izvođenja naftno-rudarskog objekta, a što zadovoljava zahtjev iz članka 157. stavka 3. Zakona o istraživanju i eksploataciji ugljikovodika (u daljnjem tekstu: Zakon).

U postupku utvrđivanja uvjeta za izdavanje građevinske dozvole, investitor je elektroničkom poštom 27. veljače 2023. nakon sklapanja Ugovora, dostavio ispravljeni i dopunjeni Glavni projekt građenja.

Uvid u Glavni projekt građenja Ministarstvo je zatražilo Zaključkom (KLASA: UP/I-361-05/22-01/05; URBROJ: 517-07-3-1-23-2, od 21. ožujka 2023. (dalje u tekstu Zaključak), kojim je zatražena dostava potvrda i mišljenja na Glavni projekt građenja, od predstavnika:

MINISTARSTVA UNUTARNJIH POSLOVA, Uprava za upravne i inspekcijske poslove, Sektor za inspekcijske poslove, MINISTARSTVA KULTURE I MEDIJA, Uprava za zaštitu kulturne baštine, Sektor za konzervatorske odjele i inspekciju, DRŽAVNOG INSPEKTORATA, Sektora za nadzor rudarstva, energetike i opreme pod tlakom, Službe nadzora u području rudarstva, Službe nadzora u području energetike i Službe nadzora u području opreme pod tlakom, HRVATSKIH ŠUMA d.o.o., Direkcije Zagreb i HRVATSKE REGULATORNE AGENCIJE ZA MREŽNE DJELATNOSTI.

Ministarstvo je zaprimilo mišljenja o usklađenosti glavnog projekta građenja s izdanim uvjetima od predstavnika sljedećih tijela i osoba:

DRŽAVNOG INSPEKTORATA, Sektora za nadzor rudarstva, energetike i opreme pod tlakom, Službe nadzora u području opreme pod tlakom, HRVATSKE REGULATORNE AGENCIJE ZA MREŽNE DJELATNOSTI, MINISTARSTVA UNUTARNJIH POSLOVA, Uprave za upravne i inspekcijske poslove, Sektora za inspekcijske poslove, HRVATSKIH ŠUMA d.o.o., MINISTARSTVA KULTURE I MEDIJA, Uprave za zaštitu kulturne baštine, Sektora za konzervatorske odjele i inspekciju i DRŽAVNOG INSPEKTORATA, Sektora za nadzor rudarstva, energetike i opreme pod tlakom, energetskog inspektora za naftno-rudarstvo.

Usklađenost Glavnog projekta građenja s izdanim uvjetima i mišljenja da se može izdati građevinska dozvola za građenje naftno-rudarskih objekata i postrojenja: Istražna bušotina Selec-3 (Slc-3) – privođenje eksploataciji bušotina Selec-3 na EPU „Žutica“, potvrdili su predstavnici sljedećih tijela i osoba: DRŽAVNOG INSPEKTORATA, Sektora za nadzor rudarstva, energetike i opreme pod tlakom, Službe nadzora u području opreme pod tlakom, HRVATSKE REGULATORNE AGENCIJE ZA MREŽNE DJELATNOSTI, MINISTARSTVA UNUTARNJIH POSLOVA, Uprave za upravne i inspekcijske poslove, Sektora za inspekcijske poslove, HRVATSKIH ŠUMA d.o.o., MINISTARSTVA KULTURE I MEDIJA, Uprave za zaštitu kulturne baštine, Sektora za konzervatorske odjele i inspekciju i DRŽAVNOG INSPEKTORATA, Sektora za nadzor rudarstva, energetike i opreme pod tlakom, energetskog inspektora za naftno-rudarstvo..

Budući da predstavnik: DRŽAVNOG INSPEKTORATA, Sektora za nadzor rudarstva, energetike i opreme pod tlakom, elektroenergetski inspektor, nije dostavio svoje očitovanje odnosno mišljenje o usklađenosti glavnog projekta građenja s izdanim uvjetima u navedenom roku iz Zapisnika, smatra se da je, prema članku 158. stavku 12. Zakona izdao potvrdu odnosno da je Glavni projekt građenja naftno-rudarskih objekata i postrojenja usklađen sa izdanim uvjetima.

Ministarstvo je dostavilo Zahtjev za izračun vodnog doprinosa HRVATSKIM VODAMA, VGO Ispostava za mali sliv Lonja-Trebež (KLASA: UP/I-361-05/22-01/05; URBROJ: 517-07-3-1-23-12, od 14. travnja 2023.) uz koji su priloženi preslika Zahtjeva Investitora i Obrazac IM s podacima za izračun vodnog doprinosa, a HRVATSKE VODE, VGO Ispostava za mali sliv Lonja-Trebež dostavile su 26. travnja 2023. potvrdu o uplati vodnog doprinosa (KLASA: UP/I-325-10/23-01/0008078, od 26. travnja 2023.), a prije izdavanja građevinske dozvole .

Ministarstvo je dostavilo Zahtjev za izračun komunalnog doprinosa Općini Križ (KLASA: UP/I-361-05/22-01/05; URBROJ: 517-07-3-1-23-11, od 14. travnja 2023.). Općina Križ je 26. travnja 2023. dostavila potvrdu o uplati komunalnog doprinosa (KLASA: 034-03/23-01/08, URBROJ: 238-16-03-23-2, od 25. travnja 2023.), a prije izdavanja građevinske dozvole.

Investitor je elektroničkom poštom od 28. travnja 2023. dostavio Ministarstvu Potvrdu o uplaćenju građevinskoj pristojbi za izdavanje građevinske dozvole u iznosu od 1592,67 EUR/12.000,00 HRK (slovima: tisuću petsto devedeset dva eura i šezdeset sedam centi/dvanaest tisuća kuna) (fiksni tečaj konverzije 1 eur=7,53450 kn), koja je određena pod Tarifnim brojem 20, stavak (1), točka 2. Uredbe o tarifi upravnih pristojbi (Narodne novine, br. 156/22), a uplaćena je 27. travnja 2023.

Točka III. izreke ove građevinske dozvole temelji se na članku 155. stavaka 4. i 5. Zakona.

Točka IV. izreke ove građevinske dozvole temelji se na članku 162. stavku 1. Zakona.

Točka V. izreke ove građevinske dozvole temelji se na članku 162. stavku 2. Zakona.

Točka VI. izreke ove građevinske dozvole temelji se na članku 165. stavku 1. Zakona.

Točka VII. izreke ove građevinske dozvole temelji se na članku 164. stavcima 1. i 2. Zakona.

Točka VIII. izreke ove građevinske dozvole u skladu je s odredbom članka 168. stavka 1. Zakona prema kojem investitor može početi koristiti izgrađene naftno-rudarske objekte nakon što mu Ministarstvo izda uporabnu dozvolu.

Točka IX. izreke ove građevinske dozvole temelji se na članku 160. stavku 2. Zakona.

Nacrt građevinske dozvole za građenje i opremanje naftno-rudarskih objekata i postrojenja:

Istražna bušotina Selec-3 (Slc-3) – privođenje eksploataciji bušotina Selec-3 na EPU „Žutica“ (KLASA: UP/I-361-05/22-01/05, URBROJ: 517-07-3-1-23-17, od 2. svibnja 2023.) s priloženim mjerama zaštite okoliša i prirode i programom praćenja stanja okoliša sukladno članku 150. stavku 1. podstavku 9. Zakona, bio je objavljen od 2. svibnja do 16. svibnja 2023. na mrežnim stranicama Ministarstva, sukladno članku 159. stavku 4. Zakona, a čime je ispunjena obveza davanja na uvid javnosti u trajanju od najmanje 15 dana. Na Nacrt građevinske dozvole nije bilo primjedbi javnosti te je odlučeno kao u izreci ovoga Rješenja.

UPUTA O PRAVNOM LIJEKU

Ova građevinska dozvola je izvršna u upravnom postupku i protiv nje se ne može izjaviti žalba, ali se može pokrenuti upravni spor. Upravni spor pokreće se tužbom nadležnom upravnom sudu u roku 30 dana od dana dostave ove građevinske dozvole. Tužba se predaje neposredno u pisanom obliku, usmeno na zapisnik ili se šalje poštom, odnosno dostavlja u elektroničkom obliku putem informacijskog sustava.

VODITELJ SLUŽBE

Domagoj Jeić



Prilog 1. Pregledna karta


DOSTAVITI:

1. Trgovačko društvo INA-INDUSTRIJA NAFTE d.d., Istraživanje i proizvodnja nafte i plina, Av. V. Holjevca 10, 10020 Zagreb,

2. Elektroničkim putem:

1. MINISTARSTVO UNUTARNJIH POSLOVA, Uprava za upravne i inspekcijske poslove, Sektor za inspekcijske poslove, Ilica 335, 10 000 Zagreb, apavicic@mup.hr, sektor.za.inspekcijske.poslove@mup.hr,
2. MINISTARSTVO KULTURE I MEDIJA, Uprava za zaštitu kulturne baštine, Sektor za konzervatorske odjele i inspekciju, Runjaninova 2, 10000 Zagreb, tatjana.lolic@min-kulture.hr, amelio.vekic@min-kulture.hr
3. DRŽAVNI INSPEKTORAT, Sektor za nadzor rudarstva, energetike i opreme pod tlakom, Šubićeva 29, 10 000 ZAGREB, pisarnica.dirh@dirh.hr, vesna.peric@dirh.hr, mario.skrablin@dirh.hr
4. HRVATSKE ŠUME d.o.o., Direkcija Zagreb, Ulica kneza Branimira 1, 10000 Zagreb, direkcija@hrsume.hr,
5. HRVATSKA REGULATORNA AGENCIJA ZA MREŽNE DJELATNOSTI, Ulica Roberta Frangeša-Mihanovića 9, 10110 Zagreb, ravnatelj@hakom.hr,

3. Pismohrana

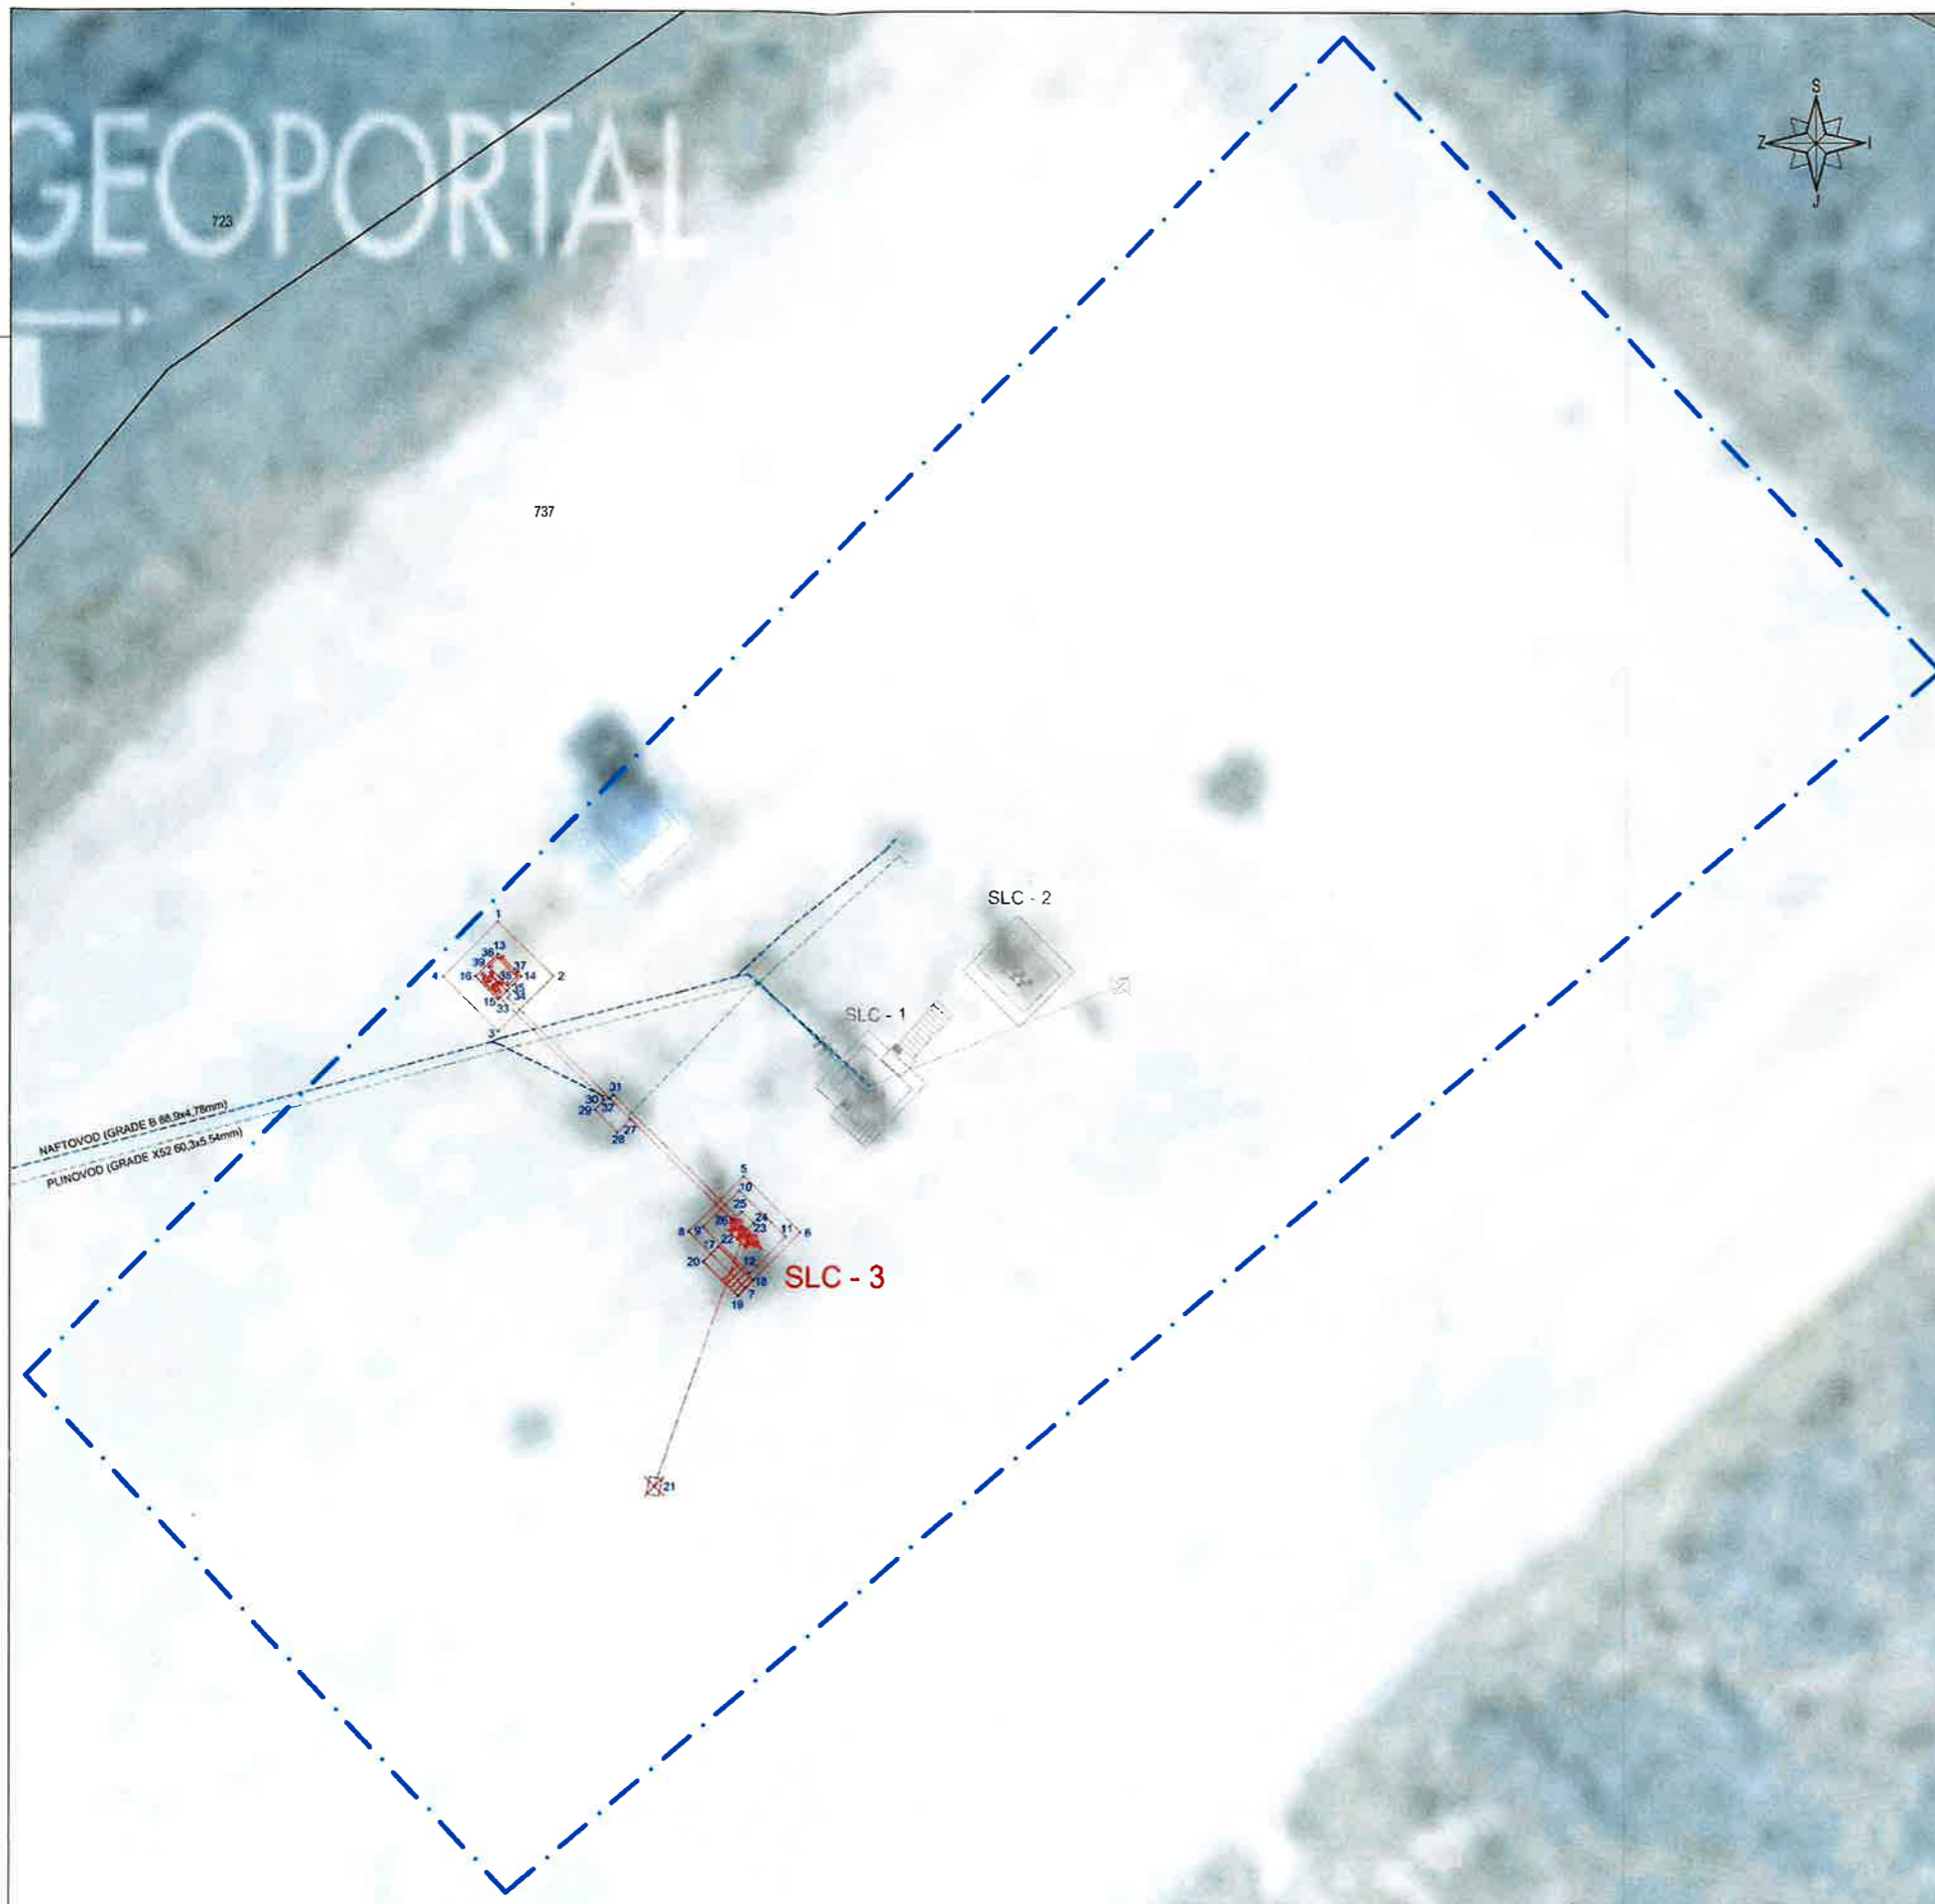

REPUBLIKA HRVATSKA
 ZAGREBAČKA ŽUPANIJA
 OPĆINA KRIŽ
 312339, K.O. HRASILNICA

GEODETSKA SITUACIJA GRAĐEVINE
 NA DIGITALNOJ ORTOFOTO KARTI
 I DIGITALNOJ KOPIJI KATASTARSKOG PLANA

MJ = 1:500

- GRANICA OBUHVATA
- PROJEKTIRANO
- POSTOJEĆE STANJE
- KATASTARSKI PLAN



Izriješeno	datum	opis izriješeno	projektant
<div style="display: flex; justify-content: space-between;"> <div style="width: 45%;"> <p>GEOANDA d.o.o. za geodetske poslove i usluge Zagreb, Pečkovaradinska 1b</p> <p><i>Milan Andabaka</i> Milana Andabaka Opatovacka 10 10000 Zagreb Gva 50</p> <p>MILAN ANDABAKA dipl.ing.geod.</p> <p>KARLO GREGURANIĆ, geod.teh. stručovni odobrenica</p> <p>GEODETSKI PROJEKT</p> <p>razina razrade</p> <p>GLAVNI PROJEKT</p> </div> <div style="width: 45%;"> <p>investitor INA-Industrija nafte d.d. Av. Većeslava Holjevcica 10, Zagreb</p> <p>naruč projekta PRIVODENJE EKSPLOATACIJI RAZRADNE BUŠOTINE SELEC-3 NA EPU „ŽUTICA“</p> <p>naziv rudarskog objekta i podstrojenja RAZRADNA BUŠOTINA SELEC-3</p> <p>skiz GEODETSKA SITUACIJA GRAĐEVINE NA DIGITALNOJ ORTOFOTO KARTI I DIGITALNOJ KOPIJI KATASTARSKOG PLANA</p> <p>mjerilo 1:200</p> <p>list 3 od 3</p> <p>razina razrade</p> <p>mjesto i datum ZAGREB, 03.2022.</p> <p>izmjena</p> <p>redni zadatak 0 3 7 2 9</p> <p>razina oznaka građevine G 0 0 0</p> <p>mapa H 0 1</p> <p>redni broj crteža 0 0 3</p> </div> </div>			