


presjek a-a
presjek b-b

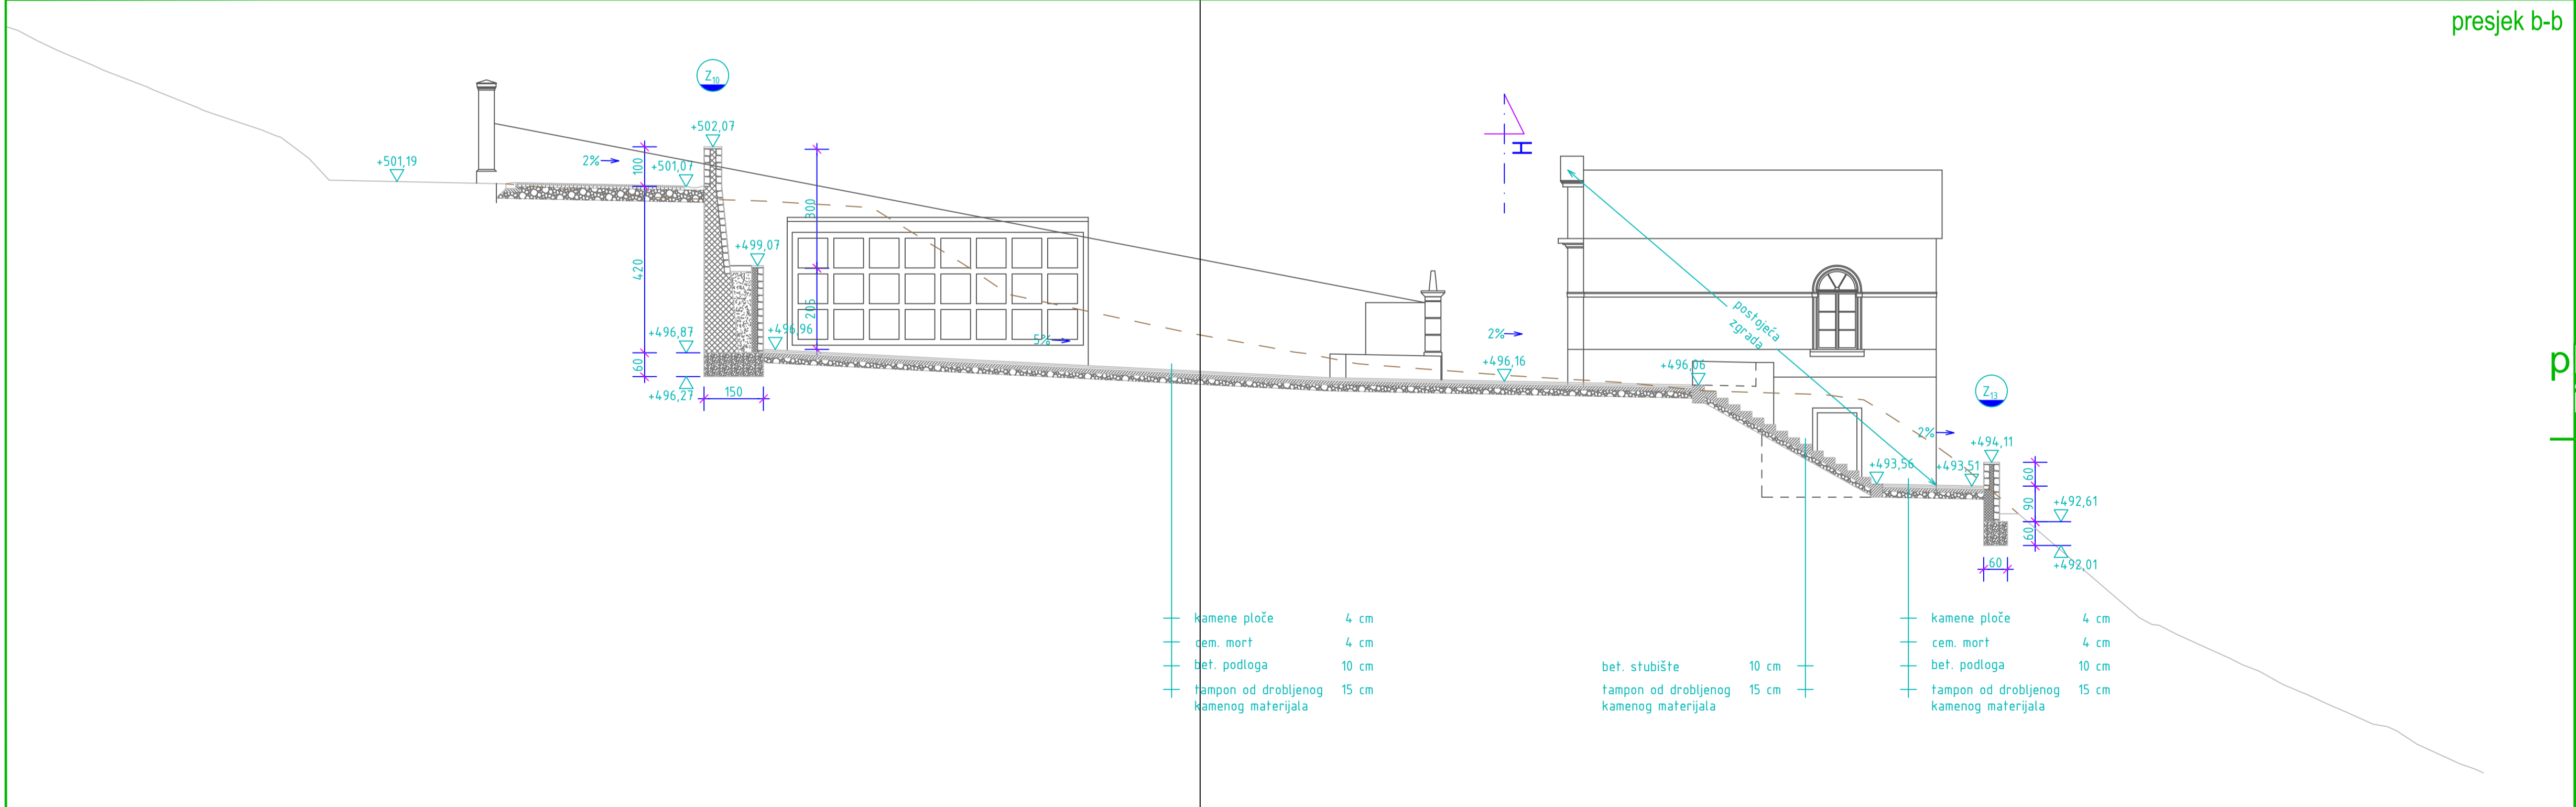

plan
inženjering



investitor: Grad Opuzja		
gradovna groblje i parkiralište Vojnić		
vrsta projekta: izvedbeni projekt		odgovorna osoblje: gradjevinski projekt
projektni dio: proširenje groblja		
datum: studeni, 2015.	br. revizije: 1	br. prij. 2015
projekcija: 1:100		7.1
projektor:		direktor:

- | | | | |
|---|-------|---|-------|
| — kamene ploče | 4 cm | — kamene ploče | 4 cm |
| — cem. mort | 4 cm | — cem. mort | 4 cm |
| — bet. podloga | 10 cm | — bet. podloga | 10 cm |
| — tampon od drobljenog kamenog materijala | 15 cm | — tampon od drobljenog kamenog materijala | 15 cm |
-
- | | | | |
|---|-------|---|-------|
| — bet. stubište | 10 cm | — kamene ploče | 4 cm |
| — tampon od drobljenog kamenog materijala | 15 cm | — cem. mort | 4 cm |
| | | — bet. podloga | 10 cm |
| | | — tampon od drobljenog kamenog materijala | 15 cm |